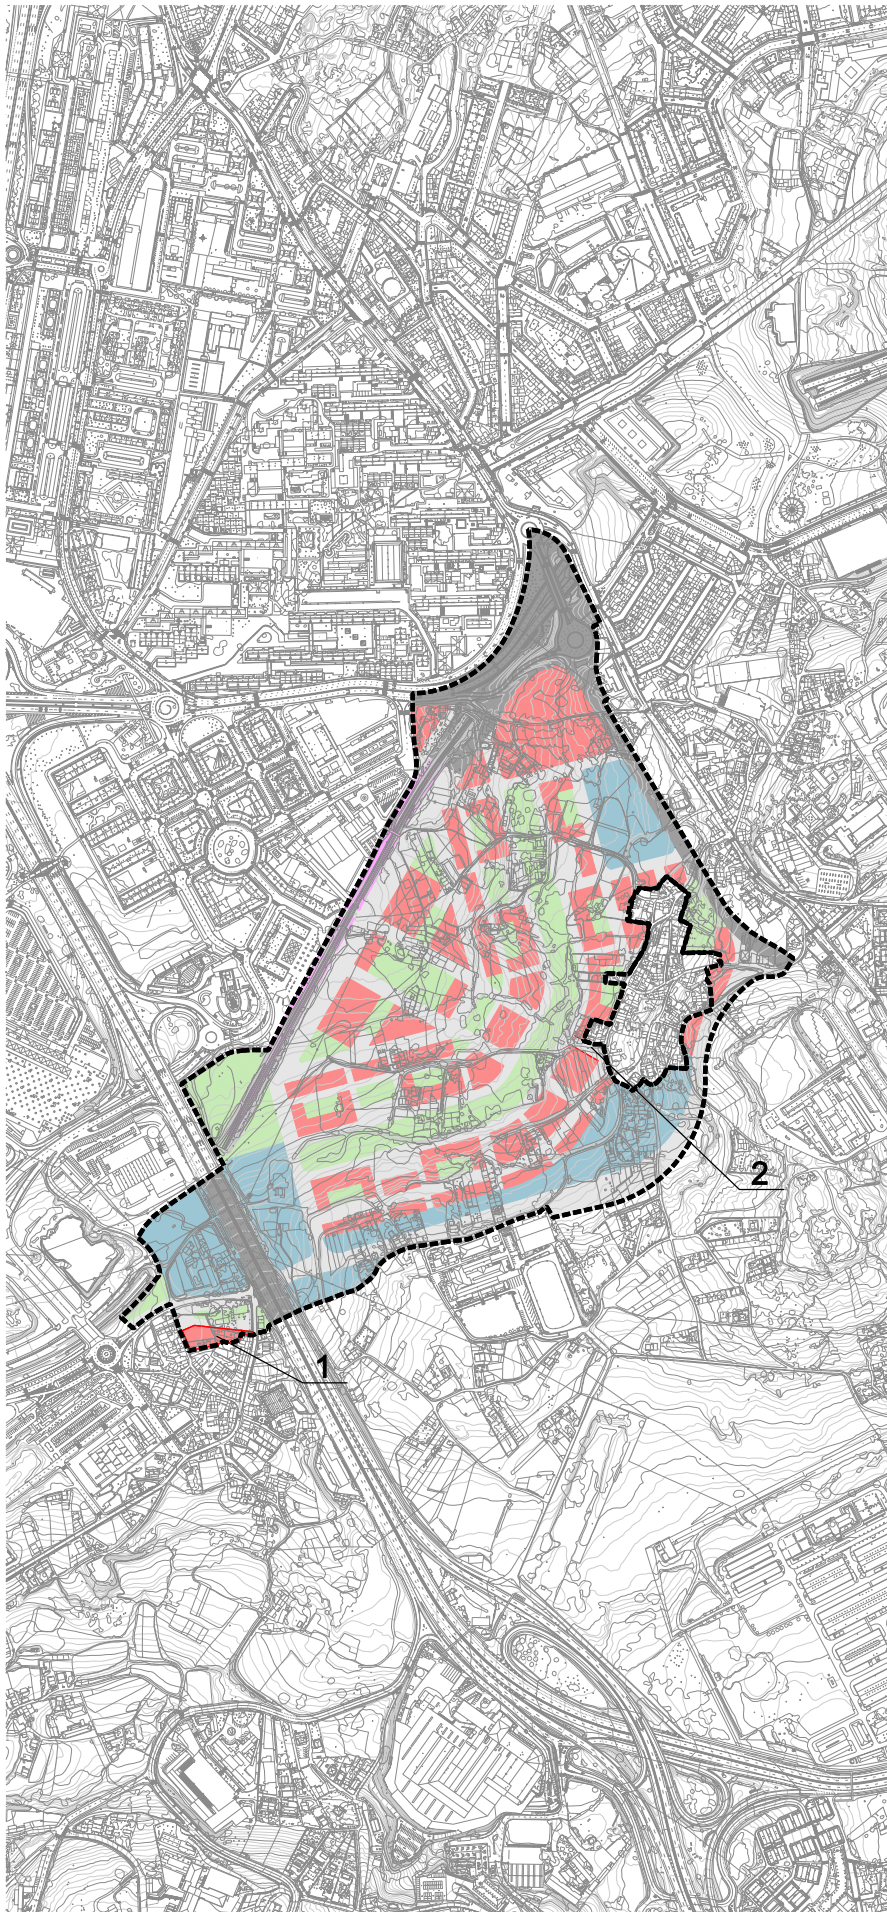


**Ámbito:**

SUELO URBANIZABLE DE RÉGIMEN TRANSITORIO. Comprendido entre las avenidas de Alfonso Molina y Monelos, y el ferrocarril de A Coruña-Santiago.

Planeamiento Básico del Área:

Referencia nº Expediente:	Denominación:	Fecha de aprobación:
1/00	Plan Parcial	10/09/2001

Desarrollos y/o Modificaciones:

Referencia nº Expediente:	Denominación:	Fecha de aprobación:
5/04	Modificación Plan Parcial	02/05/2005
3/06	Modificación Plan Parcial	02/05/2007

Determinaciones complementarias PGOM 2013:

- 1 Reordenar la edificabilidad de la parcela Z-47 con tipología de núcleo con edificación adosada
- 2 Sistema local viario
- 3 Incorporar las medidas preventivas de carácter ambiental señaladas en el art. 3.2.12 de las NNUU.
- 4 Incluido en zona de Ordenación del POL. Se observarán las determinaciones del art. 61 de las NNUU del POL.

DILIGENCIA:

que se extiende para hacer constar que el presente documento refundido se corresponde con el documento aprobado definitivamente por la Orden de 25.02.2013 de la C.M.A.T.I., al que se incorporan las modificaciones señaladas en ella.
A Coruña, a 16 de mayo de 2013
El Oficial Mayor

Alejandro Ramon Antelo Martínez



plano P34-36/Q31-36/R34

Marzo 2013

REVISIÓN DEL PGOM

1:10.000
0 25 50 100 M.

Ayuntamiento de A Coruña
Concello da Coruña



red viaria L G
espacios libres L G
equipamientos L G
infraestructuras L G
red ferroviaria G
espacios portuarios G

SISTEMAS

ámbito adscrito ---
ámbito ---
límite de sistema/norma zonal ---
número de plantas N°
zona privada

ORDENACION